

поворотные ламели  
(элемент зонирования)


беговая дорожка

конвекторы

Условные обозначения:



индивидуальное изделие

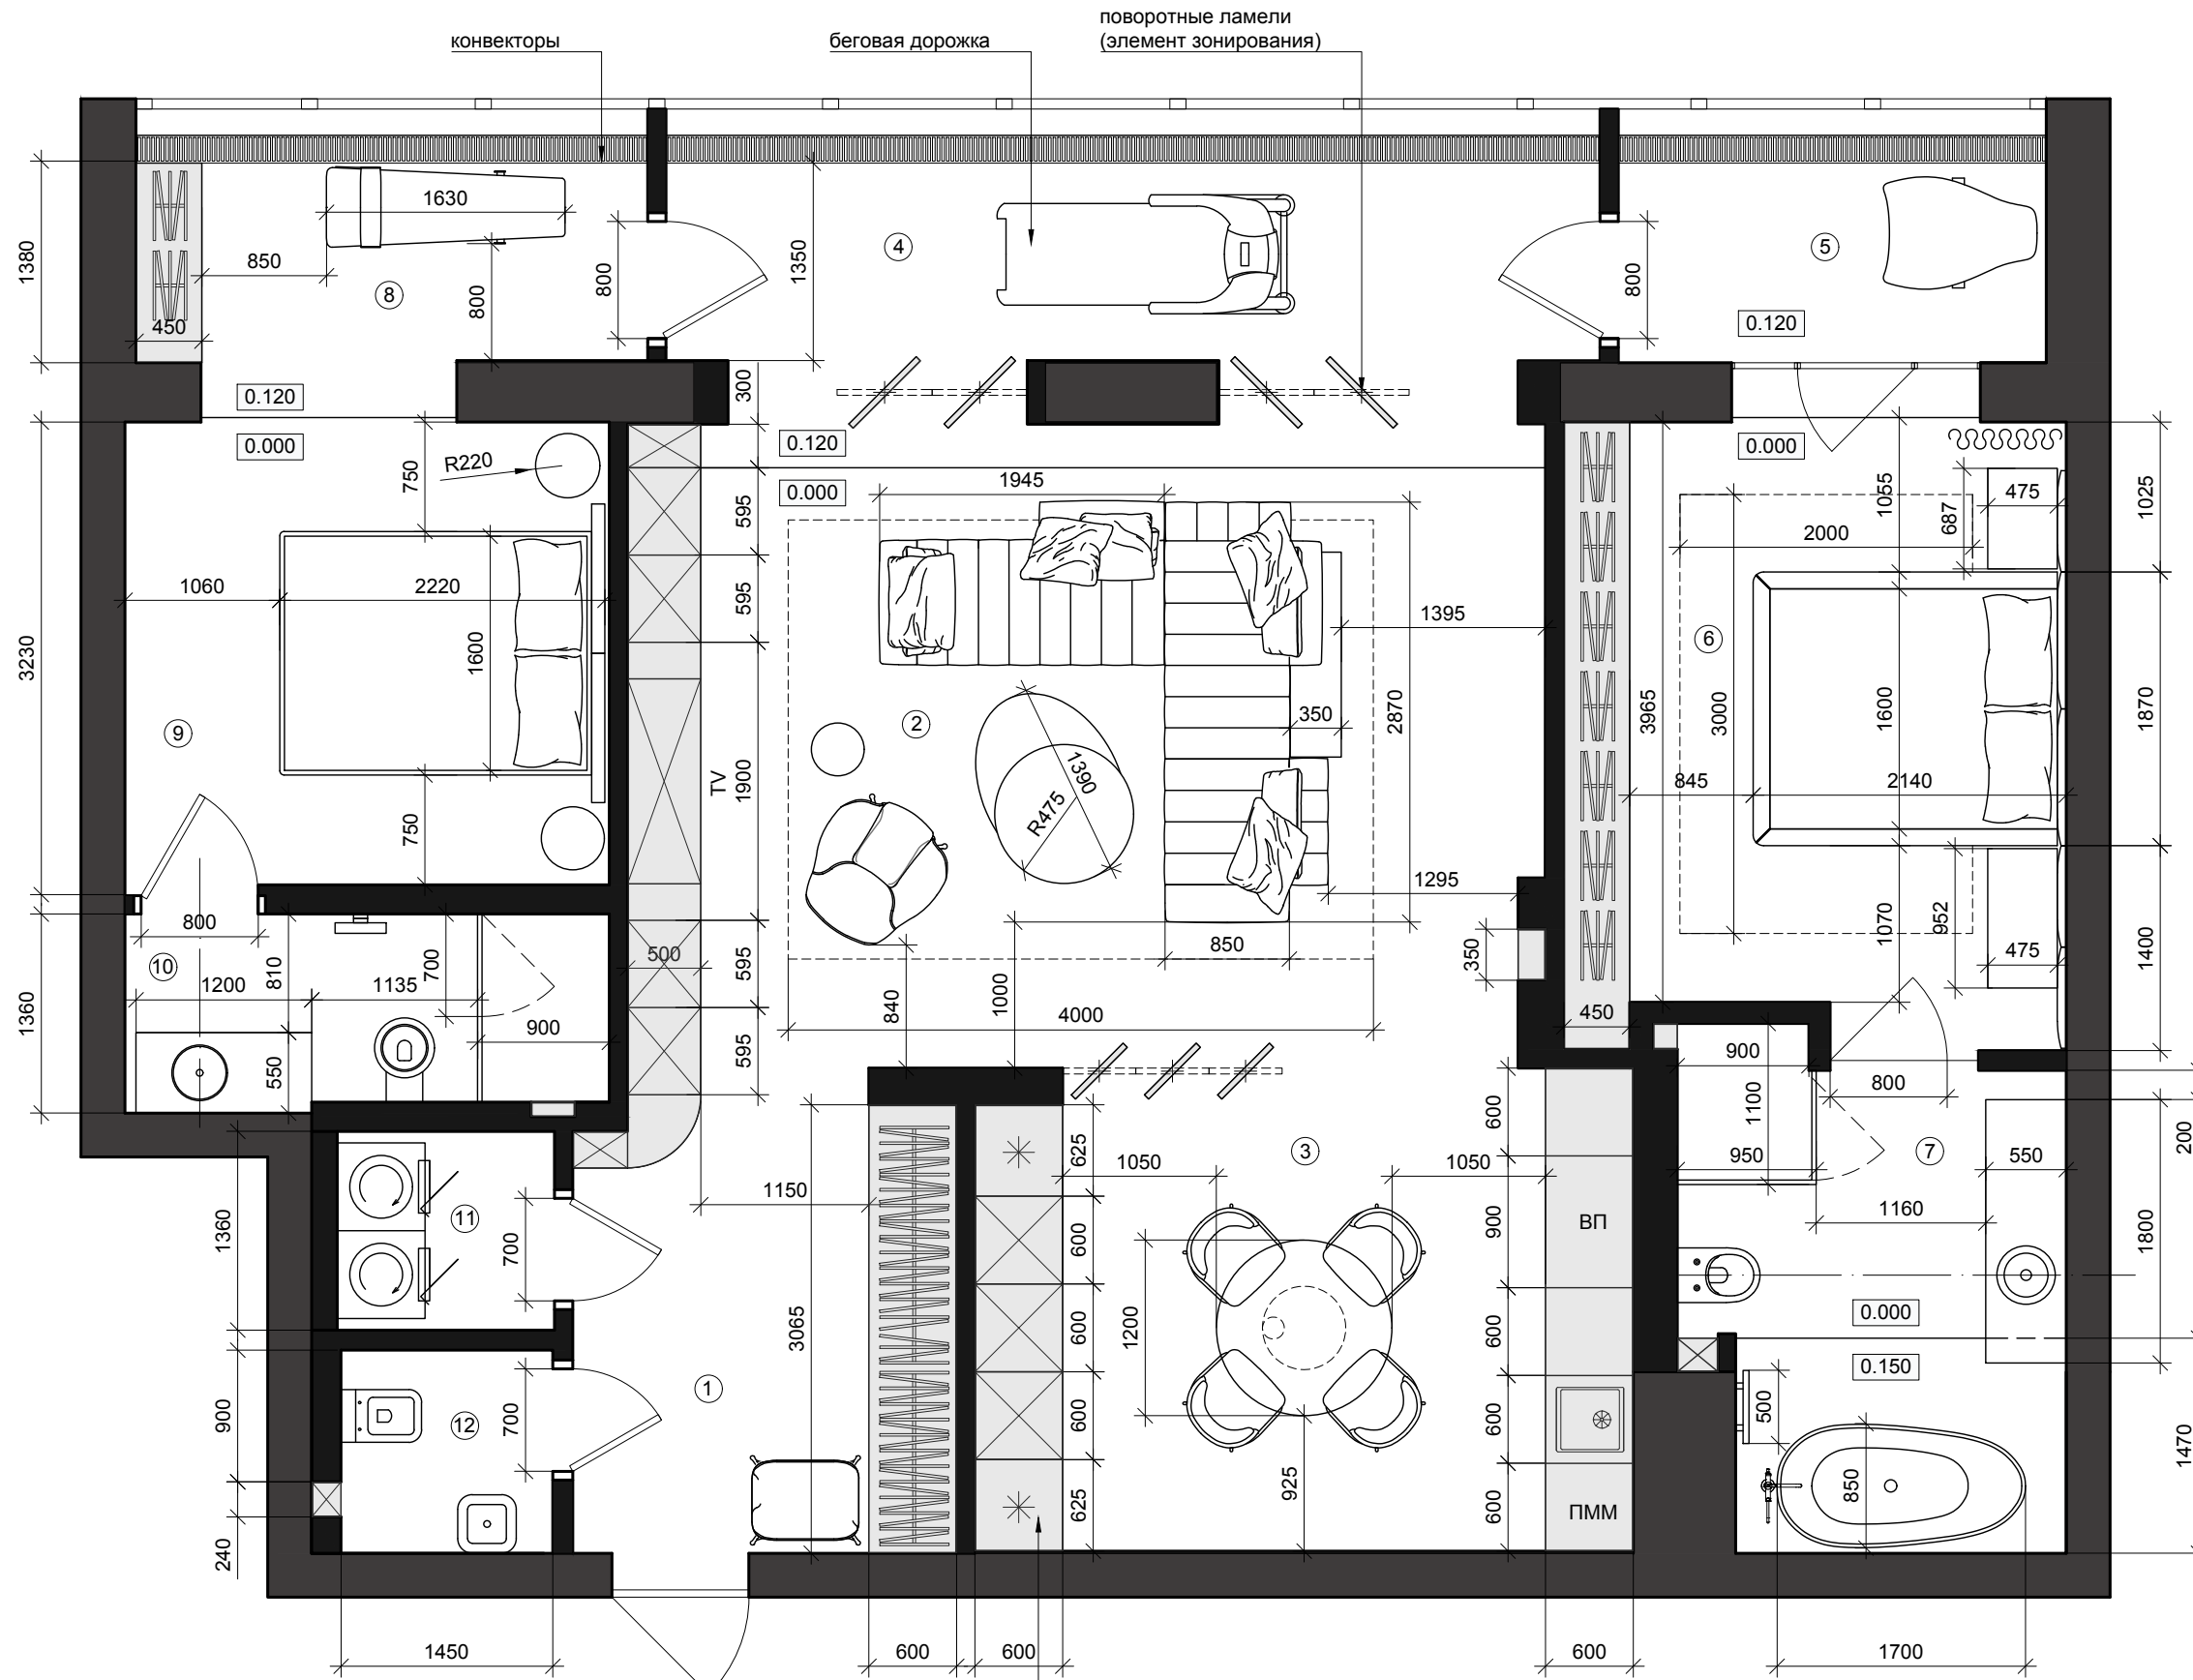

Экспликация

№	наименование помещения	S (м²)
1	прихожая	8.6
2	гостиная	28.3
3	кухня-столовая	14.6
4	зона бега	11.9
5	курилка	5.2
6	мастер спальня	15.0
7	мастер ванная	8.6
8	тамбур при спальне	6.9
9	спальня	10.5
10	ванная при спальне	4.5
11	постирочная	2.1
12	гостевой с/у	2.2
Итого:		114.0

высокие модули кухни с встроенной техникой:  
холодильник/СВЧ/ДШ/кофемашина/холодильник

